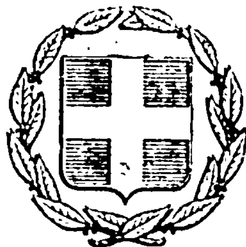


ΕΦΗΜΕΡΙΣ ΤΗΣ ΚΥΒΕΡΝΗΣΕΩΣ
ΤΗΣ ΕΛΛΗΝΙΚΗΣ ΔΗΜΟΚΡΑΤΙΑΣ

ΕΝ ΑΘΗΝΑΙΣ ΤΗ 31 ΟΚΤΩΒΡΙΟΥ 1978 | ΤΕΥΧΟΣ ΤΕΤΑΡΤΟΝ | ΑΡΙΘΜΟΣ ΦΥΛΛΟΥ 558

ΠΕΡΙΕΧΟΜΕΝΑ

ΠΟΛΕΟΔΟΜΙΑ

ΑΠΟΦΑΣΕΙΣ

ΠΟΛΕΟΔΟΜΙΑ

ΑΠΟΦΑΣΕΙΣ

Ἀριθ. Γ 27151/2268 (1)

Περὶ τροποποιήσεως τοῦ ρυμοτομικοῦ σχεδίου Ἀθηνῶν δι' ἀνέγερσιν σχολείου.

ΟΙ ΥΠΟΥΡΓΟΙ
ΓΕΩΡΓΙΑΣ ΚΑΙ ΔΗΜΟΣΙΩΝ ΕΡΓΩΝ

Ἔχοντες ὑπ' ὄψει:

1. Τὰς διατάξεις: α) τοῦ ἀπὸ 17.7.1923 Ν. Δ/τος «περὶ σχεδίων πόλεων κλπ.» ὡς μεταγενεστέρως ἐτροποποιήθησαν καὶ συνεπληρώθησαν καὶ εἰδικώτερον τοῦ ἄρθρου 29 αὐτοῦ, β) τῆς παρ. 2 τοῦ ἄρθρου 4 τοῦ Νόμου 622/1977 (ΦΕΚ 171/Α') καὶ γ) τῶν ἄρθρων 14 παρ. 1 καὶ 2στ), 198 καὶ 199 τοῦ Ν.Δ. 86/1969 «περὶ Δασικοῦ Κώδικος» (ΦΕΚ 1/Α').

2. Τὸ ἀπὸ 22.7.1917 Β.Δ. (ΦΕΚ 152/Α') διὰ τοῦ ὁποίου ἡ διὰ τῆς παρούσης τροποποιουμένη περιοχὴ τοῦ ρυμοτομικοῦ σχεδίου ἐκηρύχθη ἀναδασωτέα.

3. Τὴν ὑπ' ἀριθ. 89912/3912/2.12.1977 ἀπόφασιν «περὶ ἀναθέσεως ἀσκήσεως ἁρμοδιοτήτων στοὺς Ὑφυπουργοὺς Γεωργίας».

4. Τὴν ὑπ' ἀριθ. ΕΔ2/α/04/59/Φθ2.1.1/29.3.1978 ἀπόφασιν «περὶ μεταβιβάσεως ἁρμοδιοτήτων Ὑπουργοῦ Δημ. Ἔργων εἰς τὸν Ὑφυπουργὸν τοῦ αὐτοῦ Ὑπουργείου» (ΦΕΚ 282/Β').

5. Τὸ ὑπ' ἀριθ. Φ. 53008/15136/14.10.1976 ἔγγραφον τοῦ Ὀργανισμοῦ Σχολικῶν Κτιρίων.

6. Τὸ ὑπ' ἀριθ. 217388/6003/3.6.1977 ἔγγραφον τοῦ Ὑπουργείου Γεωργίας (Γενικὴ Διεύθυνσις Δασῶν, Διευθύνσεως Β' καὶ Α').

7. Τὴν ὑπ' ἀριθ. 179955/6.7.1977 ἀπόφασιν τοῦ Ἀναπληρωτοῦ Νομάρχου Προϊσταμένου Διαμερίσματος Ἀθηνῶν «περὶ παραχωρήσεως δημοσίας δασικῆς ἐκτάσεως κατὰ χρῆση γιὰ ἀνέγερση διδακτηρίου τοῦ 9ου δημοτικοῦ σχολείου Ἀθηνῶν.

8. Τὰς ὑπ' ἀριθ. 1231/1976 καὶ 1478/1977 γνωμοδοτήσεις τοῦ Συμβουλίου Δημοσίων Ἔργων (Τμῆμα Μελετῶν).

9. Τὸ Π.Δ. «περὶ μερικῆς ἄρσεως ἀναδασώσεως ἐκ τμήματος ἐμβαδοῦ 2.221,35 μ² τῆς κηρυχθείσης ὡς ἀναδασωτέας ἐκτάσεως εἰς θέσιν «Ἄλσος Συγγροῦ» περιφερείας Δήμου Ἀθηναίων Ν. Ἀττικῆς (δημοσιευθὲν εἰς τὸ ὑπ' ἀριθ. 405/9.8.1978 ΦΕΚ τ. Δ'), ἀποφασίζομεν:


Ἐγκρίνεται ἡ τροποποίησις τοῦ ρυμοτομικοῦ σχεδίου Ἀθηνῶν εἰς τὸ Ἄλσος Συγγροῦ καὶ εἰδικώτερον ἐπὶ τῆς συμβολῆς τῶν ὁδῶν Μπιγλίτσας καὶ Εὐφρονίου διὰ τοῦ καθορισμοῦ τοῦ ὑπὸ στοιχεῖα Α—Β—Γ—Δ—Α τμήματος αὐτοῦ ὡς χώρου δι' ἀνέγερσιν σχολείου ὡς ἐμφαίνεται εἰς τὸ ὑπὸ τοῦ Γενικοῦ Διευθυντοῦ Οἰκισμοῦ τεθεωρημένον διὰ τῆς ὑπ' ἀριθ. Γ. 27151/1978 πράξεως αὐτοῦ σχετικὸν πρωτότυπον διάγραμμα ὑπὸ κλίμακα 1:500 τοῦ ὁποίου συνοπτικὸν ἀντίτυπον δημοσιεύεται μετὰ τῆς παρούσης.

Ἡ παροῦσα δημοσιευθήτω διὰ τῆς Ἐφημερίδος τῆς Κυβερνήσεως.

Ἀθῆναι, 22 Σεπτεμβρίου 1978

ΟΙ ΥΦΥΠΟΥΡΓΟΙ

ΓΕΩΡΓΙΑΣ	ΔΗΜΟΣΙΩΝ ΕΡΓΩΝ
ΚΩΝ. ΤΡΙΑΝΤΑΦΥΛΛΟΥ	**ΣΤΕΦΑΝΟΣ ΜΑΝΟΣ**

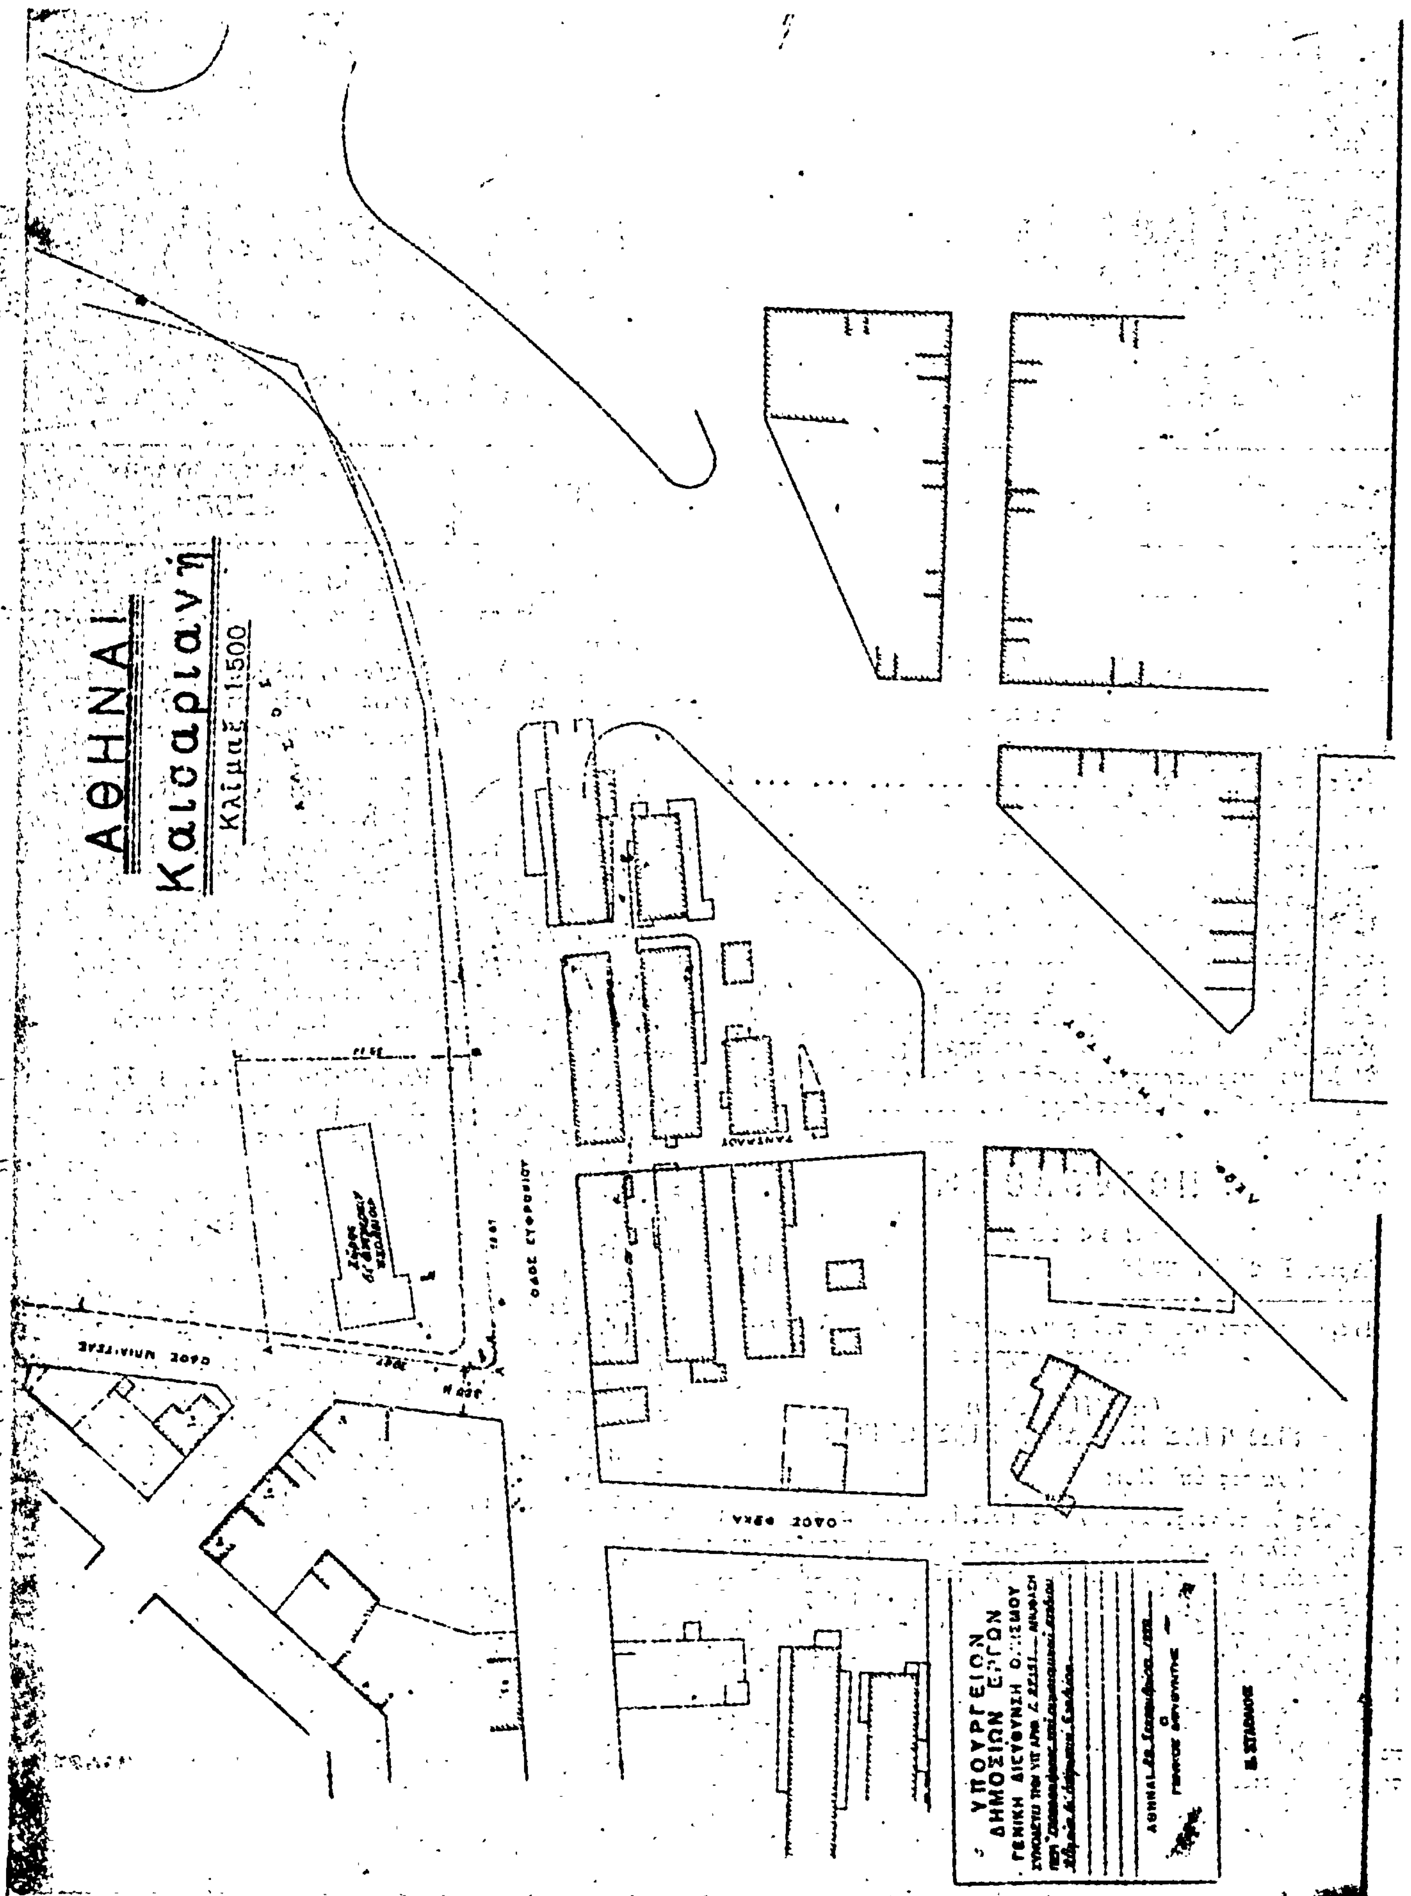
ΑΘΗΝΑΙ
Καισαριανή
Κλίμαξ 1:500
ΥΠΟΥΡΓΕΙΟΝ
ΔΗΜΟΣΙΩΝ ΕΡΓΩΝ

Ἀριθ. ΔΙ/Ο/12231 (2)

Περὶ ἐπισπεύσεως ἀπὸ τὸ Δημόσιο τῆς διανοίξεως τῆς Νέας Λεωφ. Πεντέλης (Ὑμηττοῦ) κατὰ συγκεκριμένα τμήματα αὐτῆς.

Ο ΥΠΟΥΡΓΟΣ ΔΗΜΟΣΙΩΝ ΕΡΓΩΝ

Ἔχοντας ὑπόψη:

1. Τὴν πράξη ἀναλογισμοῦ ἀριθ. 73/74, μὲ τὴν ὁποία ἐφαρμόζεται τὸ ρυμοτομικὸ σχέδιο τοῦ Δήμου Ἀθηναίων, στὴ Λ. Ὑμηττοῦ κατὰ τὴ συμβουλή της μὲ τὴν ὁδὸ Μάχης Ἀναλάτου περιοχῆς Ν. Κόσμου

2. Τὴν πράξη ἀναλογισμοῦ ἀριθ. 139/1972, μὲ τὴν ὁποία, ἐφαρμόζεται τὸ ρυμοτομικὸ σχέδιο τοῦ Δήμου Ἀθηναίων στὴ Λ. Ὑμηττοῦ κατὰ τὸ τμῆμα αὐτῆς ἀπὸ ὁδὸ Ζυγούρη, μέχρι ὁδὸ Φρατζῆ περιοχῆς Ν. Κόσμου.

3. Τὴν πράξη ἀναλογισμοῦ ἀριθ. 74/76 μὲ τὴν ὁποία ἐφαρμόζεται τὸ ρυμοτομικὸ σχέδιο τοῦ δήμου Καισαριανῆς στὴ Λ. Ὑμηττοῦ μεταξὺ τῶν ὁδῶν Καραολῆ καὶ Ταντάλου.

4. Τὴν πράξη ἀναλογισμοῦ ἀριθ. 140/72 μὲ τὴν ὁποία ἐφαρμόζεται τὸ ρυμοτομικὸ σχέδιο τοῦ δήμου Ἀθηναίων στὴ Λ. Ὑμηττοῦ ἀπὸ Χεράφρονος Πυθέας- Δεινοστράτους Εὐδόξου Ἑκαταίας μέχρι Φρατζῆ ὡς πρὸς τὶς ἰδιοκτησίες Α.Ε. Φὶξ καὶ Εὐστρ. Πίττα.

5. Τὴν πράξη ἀναλογισμοῦ ἀριθ. 19/1976 μὲ τὴν ὁποία ἐφαρμόζεται τὸ ρυμοτομικὸ σχέδιο τοῦ δήμου Ἀθηναίων στὴ Λ. Ὑμηττοῦ μεταξὺ τῶν ὁδῶν Μπακνανᾶ-Μάχης Ἀναλάτου Ὀρβενοβίτς καὶ Ντογουὲλ στὸ Ν. Κόσμο.

6. Τὴν πράξη ἀριθ. 1/1976 μὲ τὴν ὁποία ἐφαρμόζεται τὸ ρυμοτομικὸ σχέδιο τοῦ Δήμου Καισαριανῆς στὴ Λ. Ὑμηττοῦ, μεταξὺ τῶν ὁδῶν Βασ. Ἀλεξάνδρου- Χαλκηδόνος Παπάγου καὶ Χίου.

7. Τὴν πράξη ἀναλογισμοῦ ἀριθ. 18/1976 μὲ τὴν ὁποία ἐφαρμόζεται τὸ ἀνατομικὸ σχέδιο τοῦ δήμου Καισαριανῆς στὴ Λ. Ὑμηττοῦ κατὰ τὴν ἐπέκταση τῆς ὁδοῦ Φιλολάου ἀπὸ Ἀρσινόης- Σκοπευτηρίου Σιβρισαρίας Χρ. Σμύρνης Μισοῦντος Κοιμ. Θεοτόκου μέχρι Λεωφ. Βασ. Κωνσταντίνου.

8. Τὴν πράξη ἀναλογισμοῦ ἀριθ. 39/1975 μὲ τὴν ὁποία ἐφαρμόζεται τὸ ρυμοτομικὸ σχέδιο τοῦ δήμου Ἀθηναίων στὴ Λ. Ὑμηττοῦ παρὰ τὸν Ἅγιο Σώστην.

9. Τὶς πράξεις ἀναλογισμοῦ ἀριθ. 236/71 καὶ 49/73 μὲ τὶς ὁποῖες ἐφαρμόζεται τὸ ρυμοτομικὸ σχέδιο τοῦ δήμου Ζωγράφου (ΟΤ 121) στὴ Λ. Ὑμηττοῦ μεταξὺ τῶν ὁδῶν Ἐπάφου- Μπισκίνη καὶ Μελανίππου ὡς πρὸς τὶς ἰδιοκτησίες Γ. Κουτσαύτη καὶ Ν.Ι. Παπαμιχαλοπούλου.

10. Τὴν πράξη ἀναλογισμοῦ ἀριθ. 60/1975 ἐπὶ τῶν ὁδῶν Ἁγίας Τριάδος καὶ Τιβερίου στὸ δῆμο Ζωγράφου.

10α. Τὴν πράξη ἀναλογισμοῦ ἀριθ. 6/1975 μὲ τὴν ὁποία ἐφαρμόζεται τὸ ρυμοτομικὸ σχέδιο τοῦ δήμου Ζωγράφου στὴ Λ. Ὑμηττοῦ μεταξὺ τῶν ὁδῶν Θεοδάμαντος καὶ Καλλιστράτους.

11. Τὴν πράξη ἀναλογισμοῦ ἀριθ. 3/1976 μὲ τὴν ὁποία ἐφαρμόζεται τὸ ρυμοτομικὸ σχέδιο τοῦ δήμου Ζωγράφου στὴ Λ. Ὑμηττοῦ ἀπὸ Στρατηγοῦ Παπάγου μέχρι Ἀνακρέοντος.

12. Τὴν πράξη ἀναλογισμοῦ ἀριθ. 4/1976 μὲ τὴν ὁποία ἐφαρμόζεται τὸ ρυμοτομικὸ σχέδιο τοῦ δήμου Ζωγράφου στὴ Λ. Ὑμηττοῦ ἀπὸ Ἀνακρέοντος μέχρι Ἀβύδου.

13. Τὶς κυρωτικὲς ἀποφάσεις τῶν ἀνωτέρω πράξεων ἀναλογισμοῦ.

14. Τὶς ἀποφάσεις τοῦ Μονομελοῦς Πρωτοδικείου Ἀθηνῶν ἀριθ. 823/23.8.1977, 432/18.5.1977, 421/21.4.76, 1018/29.10.1976 179/16.3.1978, 1189/22.12.1977, 1132/7.12.1977, 684/5.7.1977, 1167/14.8.1973, 189/1977 μὲ τὶς ὁποῖες καθορίστηκε ἡ προσωρινὴ ἀποζημίωση γιὰ τὰ ρυμοτομούμενα ἀκίνητα κατὰ τὶς ἐνδείξεις τῶν πράξεων ἀναλογισμοῦ, ἀριθ. 139/72, 74/76, 95/70, 140/72, 19/76, 1/76, 18/76, 87/63 ἀντιστοίχως.

15. Τὸ γεγονὸς ὅτι μέχρι σήμερα δὲν ἔχουν παρακατατεθεῖ οἱ ἀνωτέρω ἀποζημιώσεις γιὰ τὴ συντέλεση τῶν ἀπαλλοτριώσεων.

16. Τὶς διατάξεις τοῦ ἄρθρου 6 παραγρ. 2 τοῦ Ν. 653/1977 βάσει τῶν ὁποίων ἐπιβάλλεται ἡ ἀνασύνταξη τῶν ἀνωτέρω πράξεων Ἀναλογισμοῦ σύμφωνα μὲ τὶς διατάξεις τῶν ἄρθρων 3 καὶ 5 τοῦ ἰδίου Νόμου.

17. Τὴν ἀπόφαση κοινὴν τῶν κ.κ. Πρωθυπουργοῦ καὶ Ὑπουργοῦ Δημοσίων Ἔργων ἀριθ. ΕΔ2α/01/145/ΦΘ211/27.7.1978 περὶ μεταβιβάσεως ἁρμοδιοτήτων τοῦ Ὑπουργοῦ Δημ. Ἔργων στὴν Ὑφυπουργὸ Δημ. Ἔργων.

18. Τὶς διατάξεις τῶν ἄρθρων 3, 5 καὶ 6 τοῦ Νόμου 653/1977, ἀποφασίζουμε:

1. Τὴν ἐπίσπευση ἀπὸ τὸ Δημόσιο τῆς διανοίξεως τῆς Νέας Λεωφόρου Πεντέλης (Ὑμηττοῦ) κατὰ τὰ ἀνωτέρω 1- 12 τμήματα αὐτῆς, ὅπως προβλέπεται ἀπὸ τὰ ἐγκεκριμένα ρυμοτομικὰ σχέδια τῶν ἀντιστοίχων περιοχῶν.

2. Τὴν ἀνασύνταξη τῶν πράξεων ἀναλογισμοῦ ἀριθ. 73/1974, 139/1972, 74/1976, 140/1972, 19/1976, 1/1976, 18/1976, 39/1975, 236/1971, 49/1973, 6/1975, 3/1976, 4/1976, 60/1975 κατὰ τὶς διατάξεις τῶν ἄρθρων 3 καὶ 5 τοῦ Νόμου 653/1977.

Ἡ ἀπόφαση αὐτὴ νὰ δημοσιευθεῖ στὴν Ἐφημερίδα τῆς Κυβερνήσεως.

Ἀθῆναι, 2 Ὀκτωβρίου 1978

Ο ΥΦΥΠΟΥΡΓΟΣ
ΣΤΕΦΑΝΟΣ ΜΑΝΟΣ

Ἀριθ. Τ.Υ. 5469 (3)

Περὶ ἀναστολῆς οἰκοδ. ἐργασιῶν στὸ προτεινόμενο ἀπὸ τὴν Κοινότητα Παραδεισίου τμῆμα γιὰ ἐφαρμογὴ ρυμοτομικοῦ σχεδίου στὸ Ν. Δωδεκανήσου.

Ο ΝΟΜΑΡΧΗΣ ΔΩΔΕΚΑΝΗΣΟΥ

Ἔχοντας ὑπόψη:

1. Τὶς διατάξεις τοῦ Ν. 3200/1955 «περὶ διοικητικῆς ἀποκεντρώσεως».

2. Τὶς διατάξεις τῶν ἄρθρων ἀπὸ 1 ἕως 8 καὶ ἰδιαίτερα τοῦ ἄρθρου 8 τοῦ Ν.Δ. 17.7/16.8.1923 «περὶ συντάξεως ἐγκρίσεως καὶ ἐφαρμογῆς σχεδίων πόλεων, κωμῶν καὶ συνοικισμῶν καὶ γενικῶν ὅρων ἀναπτύξεως αὐτῶν».

3. Τὸ Δ.Ε. 4191/18.3.78 ἔγγραφο Δ/νσεως Ἐσωτερικῶν ἀποστελῆς τῆς 5/1978 ἀποφάσεως τοῦ Κοινοτικοῦ Συμβουλίου Παραδεισίου.

4. Τὰ συνημμένα στὴν ἀνωτέρω ἀπόφαση τοπογραφικὰ διαγράμματα τῆς περιοχῆς γιὰ τὴν ὁποία προτείνεται ἡ ἀναστολὴ οἰκοδ. ἐργασιῶν, προκειμένου νὰ γίνει ρυμοτομικὸ σχέδιο.

5. Τὴν 5/1978 ἀπόφαση τοῦ Κοινοτικοῦ Συμβουλίου Παραδεισίου.

6. Τὴν Τ.Υ. 2555 (σχετ. 3227)/21.4.78 εἰσήγηση τοῦ Τμήματος Πολεοδομίας τῆς Δ.Τ.Υ.Ν. Δωδ/σου.


7. Τὸ 3/22.4.78 πρακτικὸ τοῦ Νομαρχιακοῦ Συμβουλίου Δημ. Ἔργων Ν. Δωδ/σου, ἀποφασίζουμε:

Ἀναστέλλεται ἡ ἔκδοση οἰκοδ. ἀδειῶν καὶ οἰκοδ. ἐργασιῶν γιὰ (6) μῆνες στὴν προτεινόμενη ἀπὸ τὴν Κοινότητα Παραδεισίου περιοχή, ἡ ὁποία περικλείεται μεταξὺ τῆς πράσινης καὶ κόκκινης γραμμῆς, ὅπως φαίνεται στὸ συνημμένο τῆς παρούσης τοπογραφικὸ σχέδιο.

Ἡ ἀπόφαση αὐτὴ νὰ δημοσιευθεῖ στὴν Ἐφημερίδα τῆς Κυβερνήσεως.

Ρόδος, 7 Αὐγούστου 1978

Ὁ Νομάρχης
Ι. ΠΑΝΑΓΙΩΤΙΔΗΣ

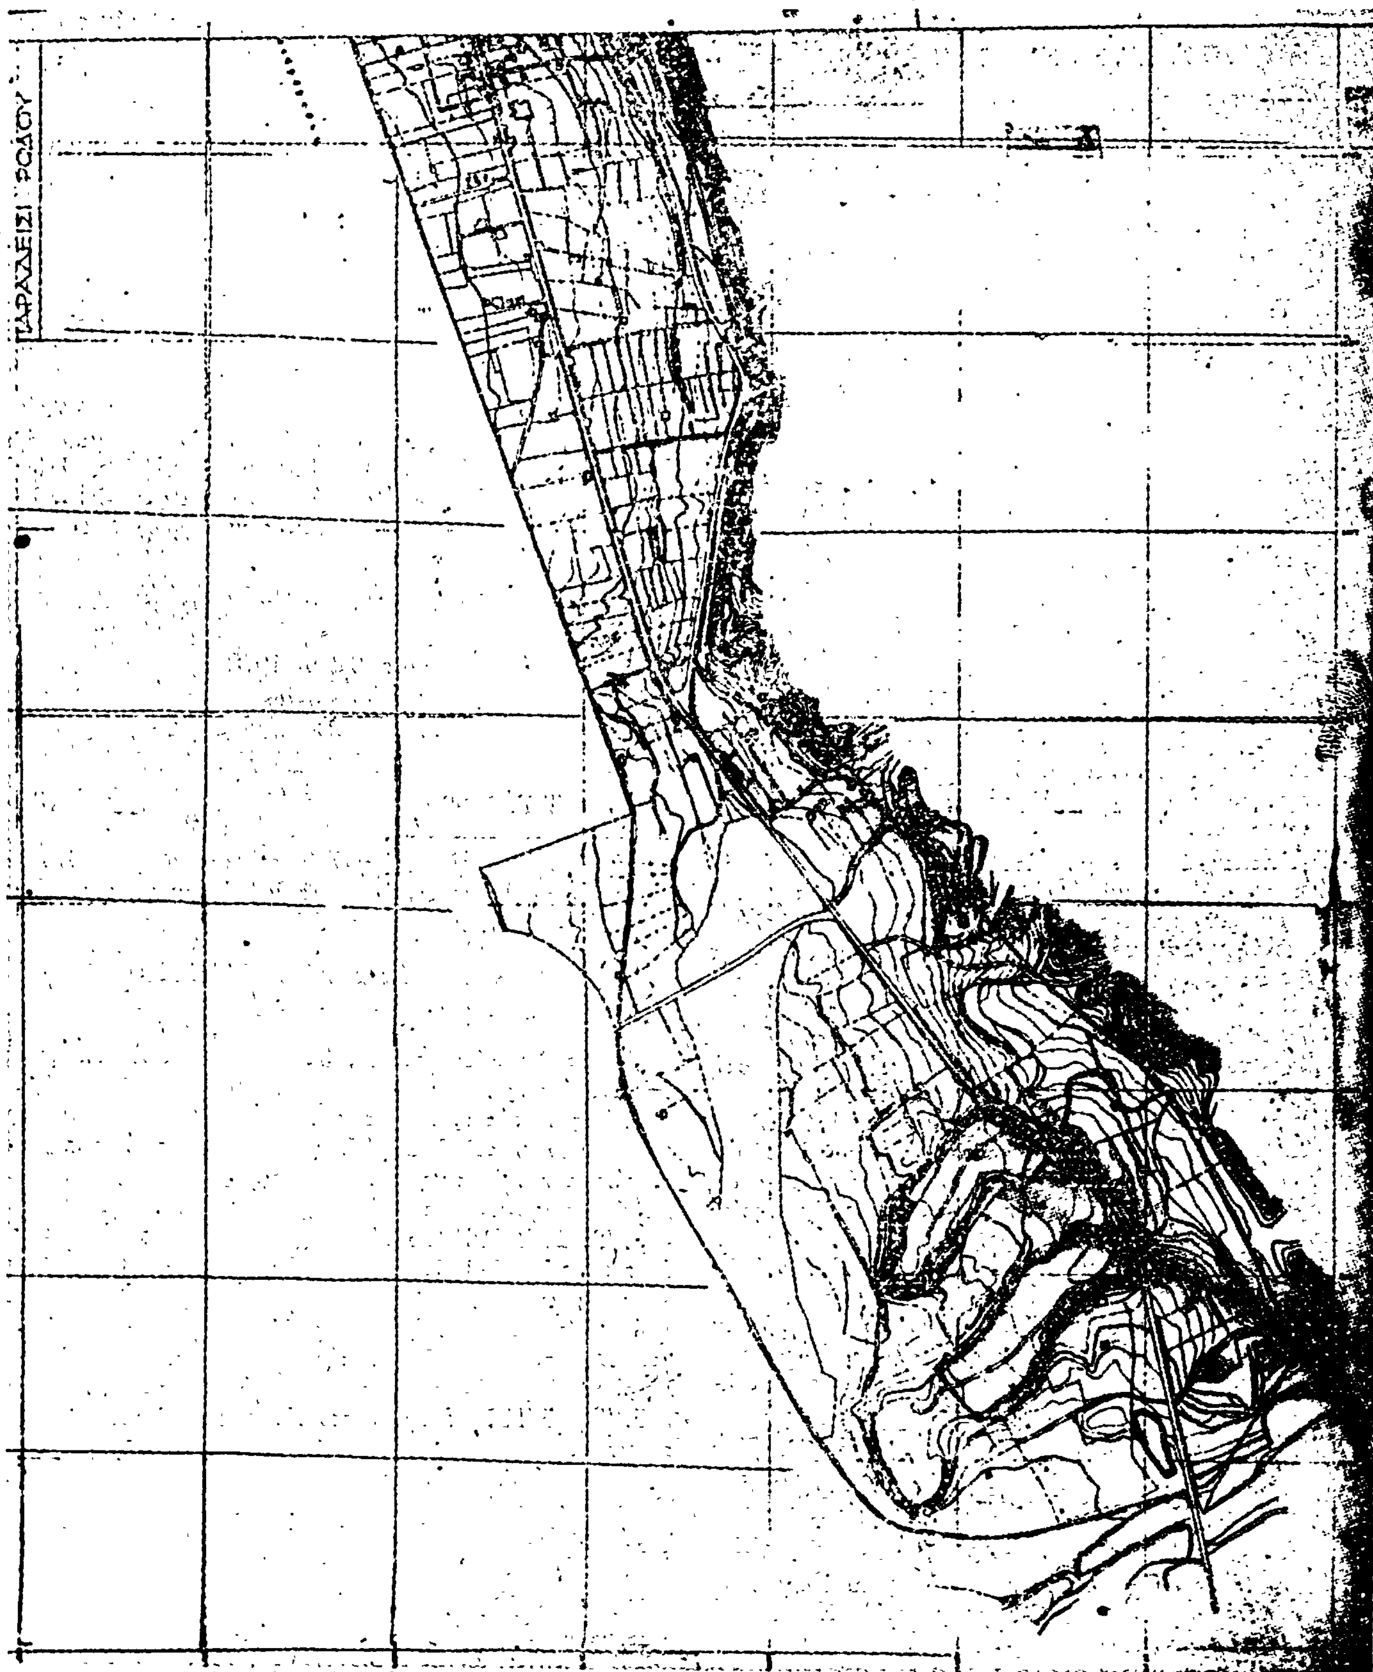
ΠΑΡΑΔΕΙΣΙ ΡΟΔΟΥ

ΟΡΙΑ ΥΠΑΡΧΟΝΤΟΣ ΟΙΚΙΣΜΟΥ
ΟΡΙΑ ΕΠΕΚΤΑΣΕΩΣ ΟΙΚΙΣΜΟΥ

'Αριθ. Μ. 6961 (4)

Περὶ ἀναγνωρίσεως ὁδοῦ στὴ Σπάρτη κοντὰ στὴν ἰδιοκτησία Παν. Δαλιάνη Κληρ. Γεωργίου Κορολῆ, Μαρίας Κουμουτζῆ καὶ 'Ιωάννη Τσάπα πού προϋπάρχει τοῦ ἔτους 1923 καὶ χαρακτηρισμοῦ αὐτῆς ὡς διατηρητέας χωρὶς νὰ μεταβληθοῦν οἱ διαστάσεις.

Ο ΝΟΜΑΡΧΗΣ ΛΑΚΩΝΙΑΣ

Ἔχοντας ὑπόψη :

1. Τὶς διατάξεις τοῦ ἄρθρου 20 τοῦ ἀπὸ 17.7.1923 Ν.Δ. «περὶ Σχεδίων Πόλεων κ.λπ.».
2. Τὶς διατάξεις τοῦ Νόμου 3200/1955 «περὶ Διοικητικῆς ἀποκεντρώσεως».
3. Τὶς διατάξεις τοῦ ἀπὸ 28.6.1955 Β. Δ/τος «περὶ ἐξαιρέσεως ἀπὸ τὶς κατὰ τὴν παρ. 1 τοῦ ἄρθρου 1 τοῦ Ν. 3200/1955 ἁρμοδιότητος Νομαρχῶν ἀντικειμένων τινῶ ἁρμοδιότητος τοῦ 'Υπουργείου Δημ. Ἔργων.
4. Τὶς διατάξεις τοῦ ἄρθρου 532/1970 Ν. Δ/τος «περὶ συμπληρώσεως τῶν διατάξεων περὶ ἀποκεντρώσεως καὶ τὰ 712/70, 677/70, 198/72 Β. Δ/τα πού συμπληρώνουν τὸν Ν. 3200/1955.
5. Τὴ Α7/16/11/7.10.70 κοινὴ ἀπόφαση τῶν 'Υπουργῶν Προεδρίας, 'Εσωτερικῶν καὶ Δημ. Ἔργων «περὶ ὀργανώσεως τῶν Περ/κῶν 'Υπηρεσιῶν τοῦ Υ.Δ.Ε.».
6. Τὸ ἀπὸ 2.3.1899 ἐγκριθὲν Σχέδιον Ρυμοτομίας τῆς Πόλεως Σπάρτης.
7. Τὴν ἀπὸ 21.6.78 αἴτηση τοῦ Παναγ. Δαλιάνη «περὶ ἀναγνωρίσεως ὡς διατηρητέας ὁδοῦ ἐντὸς τοῦ Ο.Τ. 2 τοῦ Σχεδίου Πόλεως Σπάρτης».
8. Τὴ σύμφωνη γνώμη τοῦ Νομ/κοῦ Συμβουλίου Δημ. Ἔργων Πρακτικὸ 13ο θέμα 9.
9. Τὸ 17156/1888 προικοσύμφωνο τοῦ Συμβολαιογράφου Σπάρτης Νικ. Μάντζαρη, ἀποφασίζουμε :

'Εγκρίνουμε τὴν ἰδιωτικὴ ὁδὸ πού βρίσκεται μέσα στὸ 2 Ο. Τ. τοῦ Σχεδίου Πόλεως Σπάρτης ὅτι προϋπάρχει τοῦ ἔτους 1923, ὅπως λεπτομερέστερα φαίνεται στὸ σχεδιάγραμμα πού συνοδεύει τὴν ἀπόφαση αὐτή.


'Η ἀπόφαση αὐτὴ νὰ δημοσιευθεῖ στὴν 'Εφημερίδα τῆς Κυβερνήσεως.

Σπάρτη, 20 Σεπτεμβρίου 1978

'Ο Νομάρχης
ΚΩΝ. ΒΑΣΙΛΕΙΟΥ

ΤΟΠΟΓΡΑΦΙΚΟ ΔΙΑΓΡΑΜΜΑ ΕΜΦΑΙΝΟΝ ΤΗΝ ΙΔΙΩΤΙΚΗΝ ΟΔΟ ΕΠΙ ΤΟΥ ΟΤ. 2 ΚΑΙ ΤΑΣ ΠΑΡΟΔΙΟΥΣ ΙΔΙΟΚΤΗΣΙΑΣ

ΚΛΙΜΑΞ 1:200

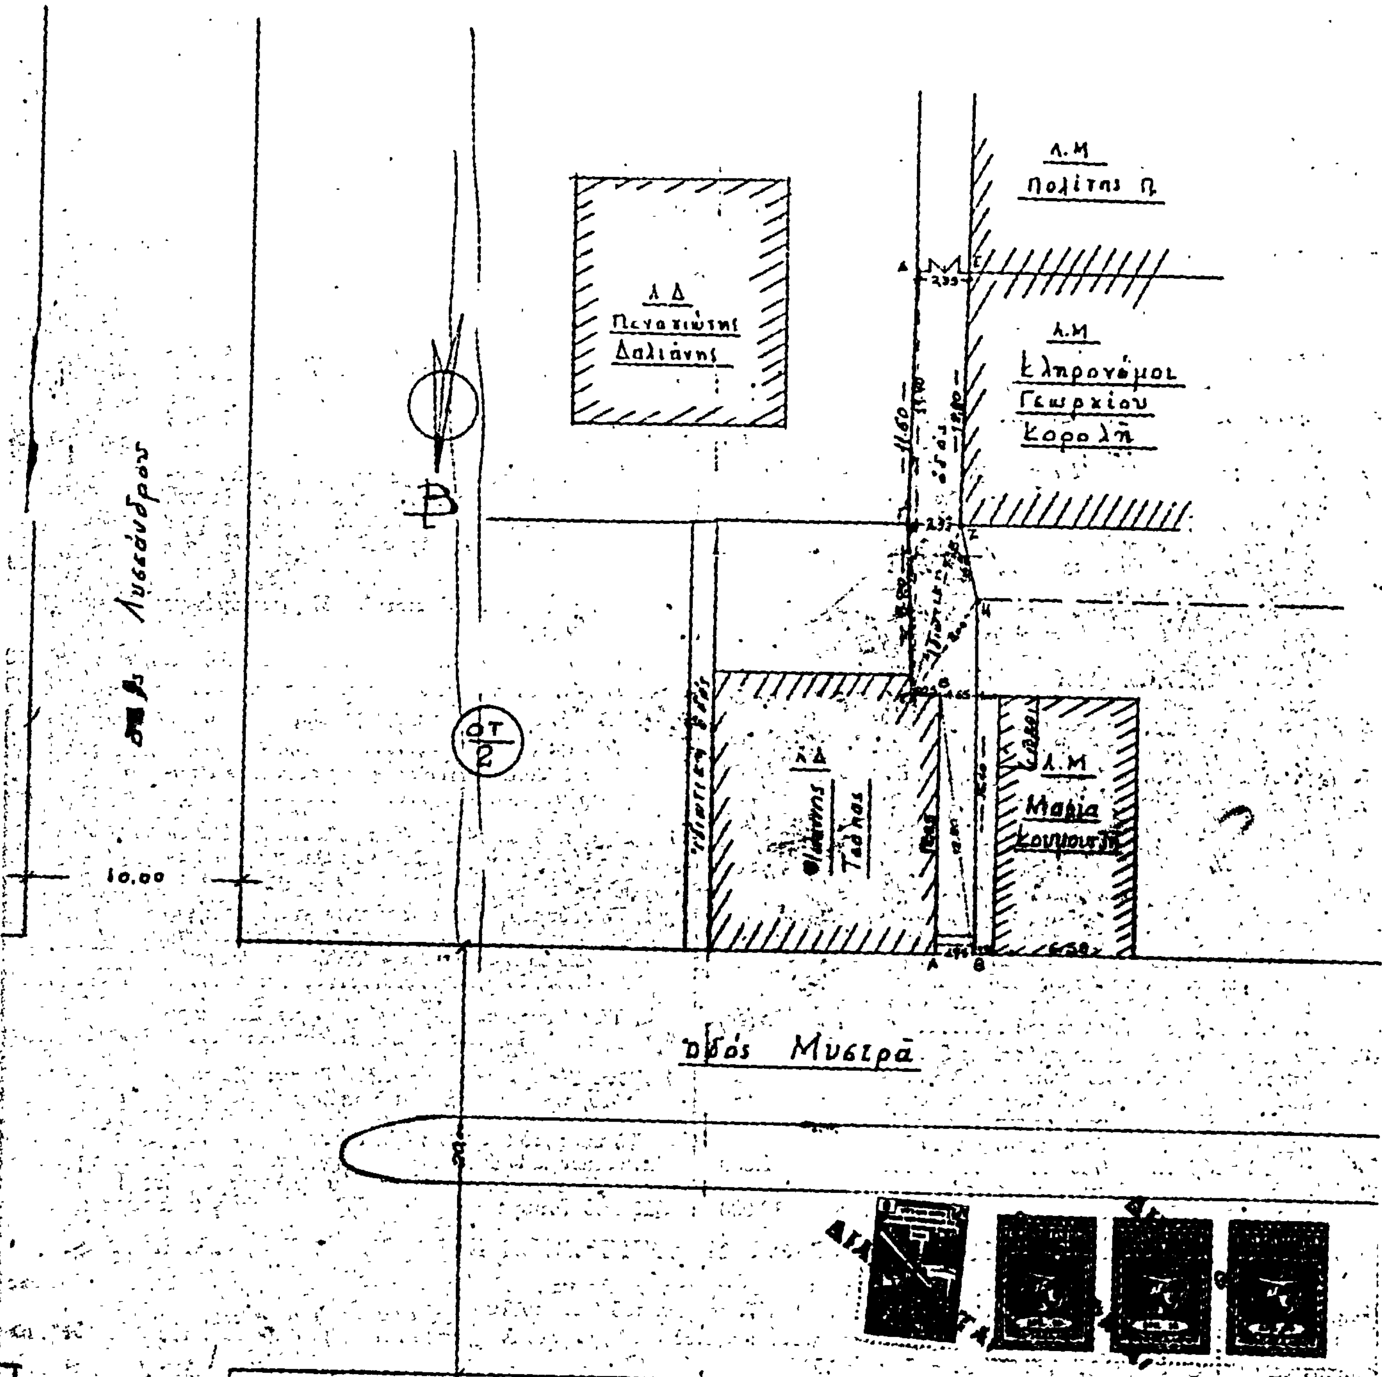

ΕΞΗΛΕΓΧΘΗ 02.7.78

ΣΠΑΡΤΗ ΑΠΡΙΛΙΟΣ 1978

Ο ΜΗΧΑΝΙΚΟΣ

ΣΠΑΡΤΗ

Η ΓΕΝΙΚΗ ΔΙΕΥΘΥΝΣΗ ΤΟΥ ΕΘΝΙΚΟΥ ΤΥΠΟΓΡΑΦΕΙΟΥ

ΓΝΩΣΤΟΠΟΙΕΙ ΟΤΙ:

Ἡ ἐτήσια συνδρομὴ τῆς Ἐφημερίδας τῆς Κυβερνήσεως, ἡ τιμὴ τῶν φύλλων της ποὺ πουλιοῦνται τμηματικὰ καὶ τὰ τέλη δημοσιεύσεων στὴν Ἐφημερίδα τῆς Κυβερνήσεως, καθορίσθηκαν ἀπὸ 1 Ἰανουαρίου 1974 ὡς ἀκολούθως:

Α' ΕΤΗΣΙΕΣ ΣΥΝΔΡΟΜΕΣ

1. Γιὰ τὸ Τεῦχος Α'	Δραχ.	600
2. » » » Β'	»	700
3. » » » Γ'	»	500
4. » » » Δ'	»	1.000
5. » » » Νομικῶν Προσώπων Δ.Δ. κτλ	»	500
6. » » » Παράρτημα	»	300
7. » » » Ἀνωνύμων Ἑταιρειῶν κτλ.	»	3.000
8. » » Δελτίο Ἐμπορικῆς καὶ Βιομηχανικῆς Ἰδιοκτησίας	»	200
9. Γιὰ ὅλα τὰ τεύχη καὶ τὸ Δ.Ε.Β.Ι.	»	6.000

Οἱ Δῆμοι καὶ οἱ Κοινότητες τοῦ Κράτους καταβάλλουν τὸ 1/2 τῶν ἀνωτέρω συνδρομῶν.

Ὑπὲρ τοῦ Ταμείου Ἀλληλοβοηθείας Προσωπικοῦ τοῦ Ἐθνικοῦ Τυπογραφείου (ΤΑΠΕΤ) ἀναλογοῦν τὰ ἑξῆς ποσά:

1. Γιὰ τὸ Τεῦχος Α'	Δραχ.	30
2. » » » Β'	»	35
3. » » » Γ'	»	25
4. » » » Δ'	»	50
5. » » » Νομικῶν Προσώπων Δημοσίου Δικαίου κτλ	»	25
6. » » » Παράρτημα	»	15
7. » » » Ἀνωνύμων Ἑταιρειῶν κτλ.	»	150
8. » » Δελτίο Ἐμπ. καὶ Βιομ. Ἰδιοκτησίας	»	10
9. Γιὰ ὅλα τὰ τεύχη	»	300

Β'. ΤΙΜΗ ΦΥΛΛΩΝ

Ἡ τιμὴ πωλήσεως κάθε φύλλου, μέχρις 8 σελ., εἶναι 3 δρχ., ἀπὸ 9 ὡς 40 σελ. 8 δρχ., ἀπὸ 41 ὡς 80 σελ. 15 δρχ., ἀπὸ 81 σελ. καὶ ἄνω ἡ τιμὴ πωλήσεως κάθε φύλλου προσαυξάνεται κατὰ 15 δρχ. ἀνὰ 80 σελίδες.

Γ'. ΤΕΛΗ ΔΗΜΟΣΙΕΥΣΕΩΝ

Ι. Στὸ Τεῦχος Ἀνωνύμων Ἑταιρειῶν καὶ Ἑταιρειῶν Περιωρισμένης Εὐθύνης:

Α'. Δημοσιεύματα Ἀνωνύμων Ἑταιρειῶν:

1. Τῶν δικαστικῶν πράξεων	Δραχ.	400
2. Τῶν καταστατικῶν Ἀνωνύμων Ἑταιρειῶν	»	10.000
3. Τῶν τροποποιήσεων τῶν καταστατικῶν τῶν Ἀνωνύμων Ἑταιρειῶν	»	2.000
4. Τῶν ἀνακοινώσεων καὶ προσκλήσεων σὲ γενικὲς συνελεύσεις, τῶν κατὰ τὸ ἄρθρο 32 τοῦ Ν. 3221/24 γνωστοποιήσεων, τῶν ἀνακοινώσεων, ποὺ προβλέπονται ἀπὸ τὸ ἄρθρο 59 παρ. 3 τοῦ Ν.Δ. 400/70 «περὶ Ἀλλοδαπῶν Ἀσφαλιστικῶν Ἑταιρειῶν» καὶ τῶν ἀποφάσεων τοῦ Διοικητικοῦ Συμβουλίου τοῦ ΕΛΤΑ, ποὺ ἀναφέρονται σὲ προσωρινὲς διατάξεις	»	1.000
5. Τῶν ἀνακοινώσεων τῶν ὑπὸ διάλυση Ἀνωνύμων Ἑταιρειῶν, κατὰ τὸ Β.Δ. 20/5/1939	»	200
6. Τῶν Ισολογισμῶν τῶν Ἀνωνύμων Ἑταιρειῶν	»	4.000
7. Τῶν συνοπτικῶν μηνιαίων καταστάσεων τῶν Τραπεζικῶν Ἑταιρειῶν	»	1.000
8. Τῶν ἀποφάσεων «περὶ ἐγκρίσεως τιμολογίων τῶν Ἀσφαλιστικῶν Ἑταιρειῶν»	»	600
9. Τῶν ὑπουργικῶν ἀποφάσεων «περὶ παροχῆς ἀδείας ἐπεκτάσεως τῶν ἐργασιῶν Ἀσφαλιστικῶν Ἑταιρειῶν», τῶν ἐκθέσεων περιουσιακῶν στοιχείων Ἀνωνύμων Ἑταιρειῶν γενικά, καὶ τῶν ἀποφάσεων τοῦ Δ.Σ. τοῦ ΕΛΤΑ, μὲ τὶς ὁποῖες ἐγκρίνονται καὶ δημοσιεύονται οἱ κανονισμοὶ αὐτοῦ	»	4.000
10. Τῶν ἀποφάσεων «περὶ παροχῆς πληρεξουσιότητος πρὸς ἀντιπροσώπευσιν ἐν Ἑλλάδι ἀλλοδαπῶν Ἑταιρειῶν» καὶ τῶν ἀποφάσεων «περὶ μεταβιβάσεως τοῦ χαρτοφυλακίου Ἀσφαλιστικῶν Ἑταιρειῶν κατὰ τὸ ἄρθρον 59 παρ. 1 τοῦ Ν.Δ. 400/70»	»	2.000
11. Τῶν ἀποφάσεων «περὶ συγχωνεύσεως Ἀνωνύμων Ἑταιρειῶν»	»	10.000
12. Τῶν ἀποφάσεων τῆς Ἐπιτροπῆς τοῦ Χρηματιστηρίου «περὶ εἰσαγωγῆς χρεωγράφων εἰς τὸ Χρηματιστήριον πρὸς διαπραγμάτευσιν, συμφώνως πρὸς τὰς διατάξεις τοῦ ἄρθρου 2 παρ. 3 Α.Ν. 148/67»	Δραχ.	1.000
13. Τῶν ἀποφάσεων τῆς Ἐπιτροπῆς κεφαλαιαγορᾶς «περὶ διαγραφῆς χρεωγράφων ἐκ τοῦ Χρηματιστηρίου, συμφώνως πρὸς τὰς διατάξεις τοῦ ἄρθρου 2 παρ. 4 Α.Ν. 148/1967»	»	1.000

Β'. Δημοσιεύματα Ἑταιρειῶν Περιωρισμένης Εὐθύνης:

1. Τῶν καταστατικῶν	»	1.000
2. Τῶν τροποποιήσεων τῶν καταστατικῶν	»	400
3. Τῶν ἀνακοινώσεων καὶ προσκλήσεων	»	200
4. Τῶν Ισολογισμῶν	»	1.000
5. Τῶν ἐκθέσεων ἐκτιμήσεως περιουσιακῶν στοιχείων	»	1.000

Γ'. Δημοσιεύματα Ἀλληλασφαλιστικῶν Συνεταιρισμῶν - Ἀλληλασφαλιστικῶν Ταμείων καὶ Φιλανθρωπικῶν Σωματείων:

1. Τῶν ὑπουργικῶν ἀποφάσεων «περὶ χορηγήσεως ἀδείας λειτουργίας Ἀλληλασφαλιστικῶν Συνεταιρισμῶν - Ἀλληλασφαλιστικῶν Ταμείων»	»	1.000
2. Τῶν Ισολογισμῶν τῶν ἀνωτέρω Συνεταιρισμῶν, Ταμείων καὶ Σωματείων	»	1.000

ΙΙ. Στὸ Τέταρτο τεῦχος, τῶν δικαστικῶν πράξεων, προσκλήσεων καὶ λοιπῶν δημοσιεύσεων.	»	400

Τὸ ποσοστὸ ἐπὶ τῶν τελῶν δημοσιεύσεων στὸ Τεῦχος Ἀνωνύμων Ἑταιρειῶν καὶ Ἑταιρειῶν Περιωρισμένης Εὐθύνης, ποὺ πρέπει νὰ καταβάλλεται ὑπὲρ τοῦ Ταμείου Ἀλληλοβοηθείας Προσωπικοῦ Ἐθνικοῦ Τυπογραφείου (ΤΑΠΕΤ), ὁρίσθηκε γενικὰ σὲ 5ο/ο.

Δ'. ΚΑΤΑΒΟΛΗ ΣΥΝΔΡΟΜΩΝ - ΤΕΛΩΝ ΔΗΜΟΣΙΕΥΣΕΩΝ ΚΑΙ ΠΟΣΟΣΤΩΝ Τ.Α.Π.Ε.Τ.

1. Οἱ συνδρομὲς τοῦ ἐσωτερικοῦ καὶ τὰ τέλη δημοσιεύσεων προκαταβάλλονται στὰ Δημόσια Ταμεῖα ἔναντι ἀποδεικτικοῦ εἰσπράξεως, τὸ ὁποῖο φροντίζει ὁ ἐνδιαφερόμενος νὰ τὸ στείλει στὴν Ὑπηρεσία τοῦ Ἐθνικοῦ Τυπογραφείου.

2. Οἱ συνδρομὲς τοῦ ἐξωτερικοῦ εἶναι δυνατὸ νὰ στέλνονται καὶ σὲ ἀνάλογο συνάλλαγμα μὲ ἐπιταγὴ ἐπ' ὀνόματι τοῦ Διευθυντῆ τῶν διοικητικῶν καὶ Οἰκονομικῶν Ὑποθέσεων τοῦ Ἐθνικοῦ Τυπογραφείου.

3. Τὸ ὑπὲρ τοῦ ΤΑΠΕΤ ποσοστὸ ἐπὶ τῶν ἀνωτέρω συνδρομῶν καὶ τελῶν δημοσιεύσεων καταβάλλεται ὡς ἑξῆς:

α) στὴν Ἀθήνα: στὸ Ταμεῖο τοῦ ΤΑΠΕΤ (Κατάστημα Ἐθνικοῦ Τυπογραφείου),

β) στὶς ὑπόλοιπες πόλεις τοῦ Κράτους: στὰ Δημόσια Ταμεῖα καὶ ἀποδίδεται στὸ ΤΑΠΕΤ σύμφωνα μὲ τὶς 192378/3639/1947 (RΟΝΕΟ 185) καὶ 178048/5321/31.7.65 (RΟΝΕΟ 139) ἐγκύκλιες διαταγὲς τοῦ Γ.Λ.Κ.,

γ) στὶς περιπτώσεις συνδρομῶν ἐξωτερικοῦ: ὅταν ἡ ἀποστολή τους γίνεται μὲ ἐπιταγὲς μαζὶ μ' αὐτὲς στέλνεται καὶ τὸ ὑπὲρ τοῦ ΤΑΠΕΤ ποσοστό.

Ὁ Γενικὸς Διευθυντὴς
ΒΑΣΙΛΕΙΟΣ ΣΤ. ΝΙΚΑΣ

ΑΠΟ ΤΟ ΕΘΝΙΚΟ ΤΥΠΟΓΡΑΦΕΙΟ